



PARTICOLARE A

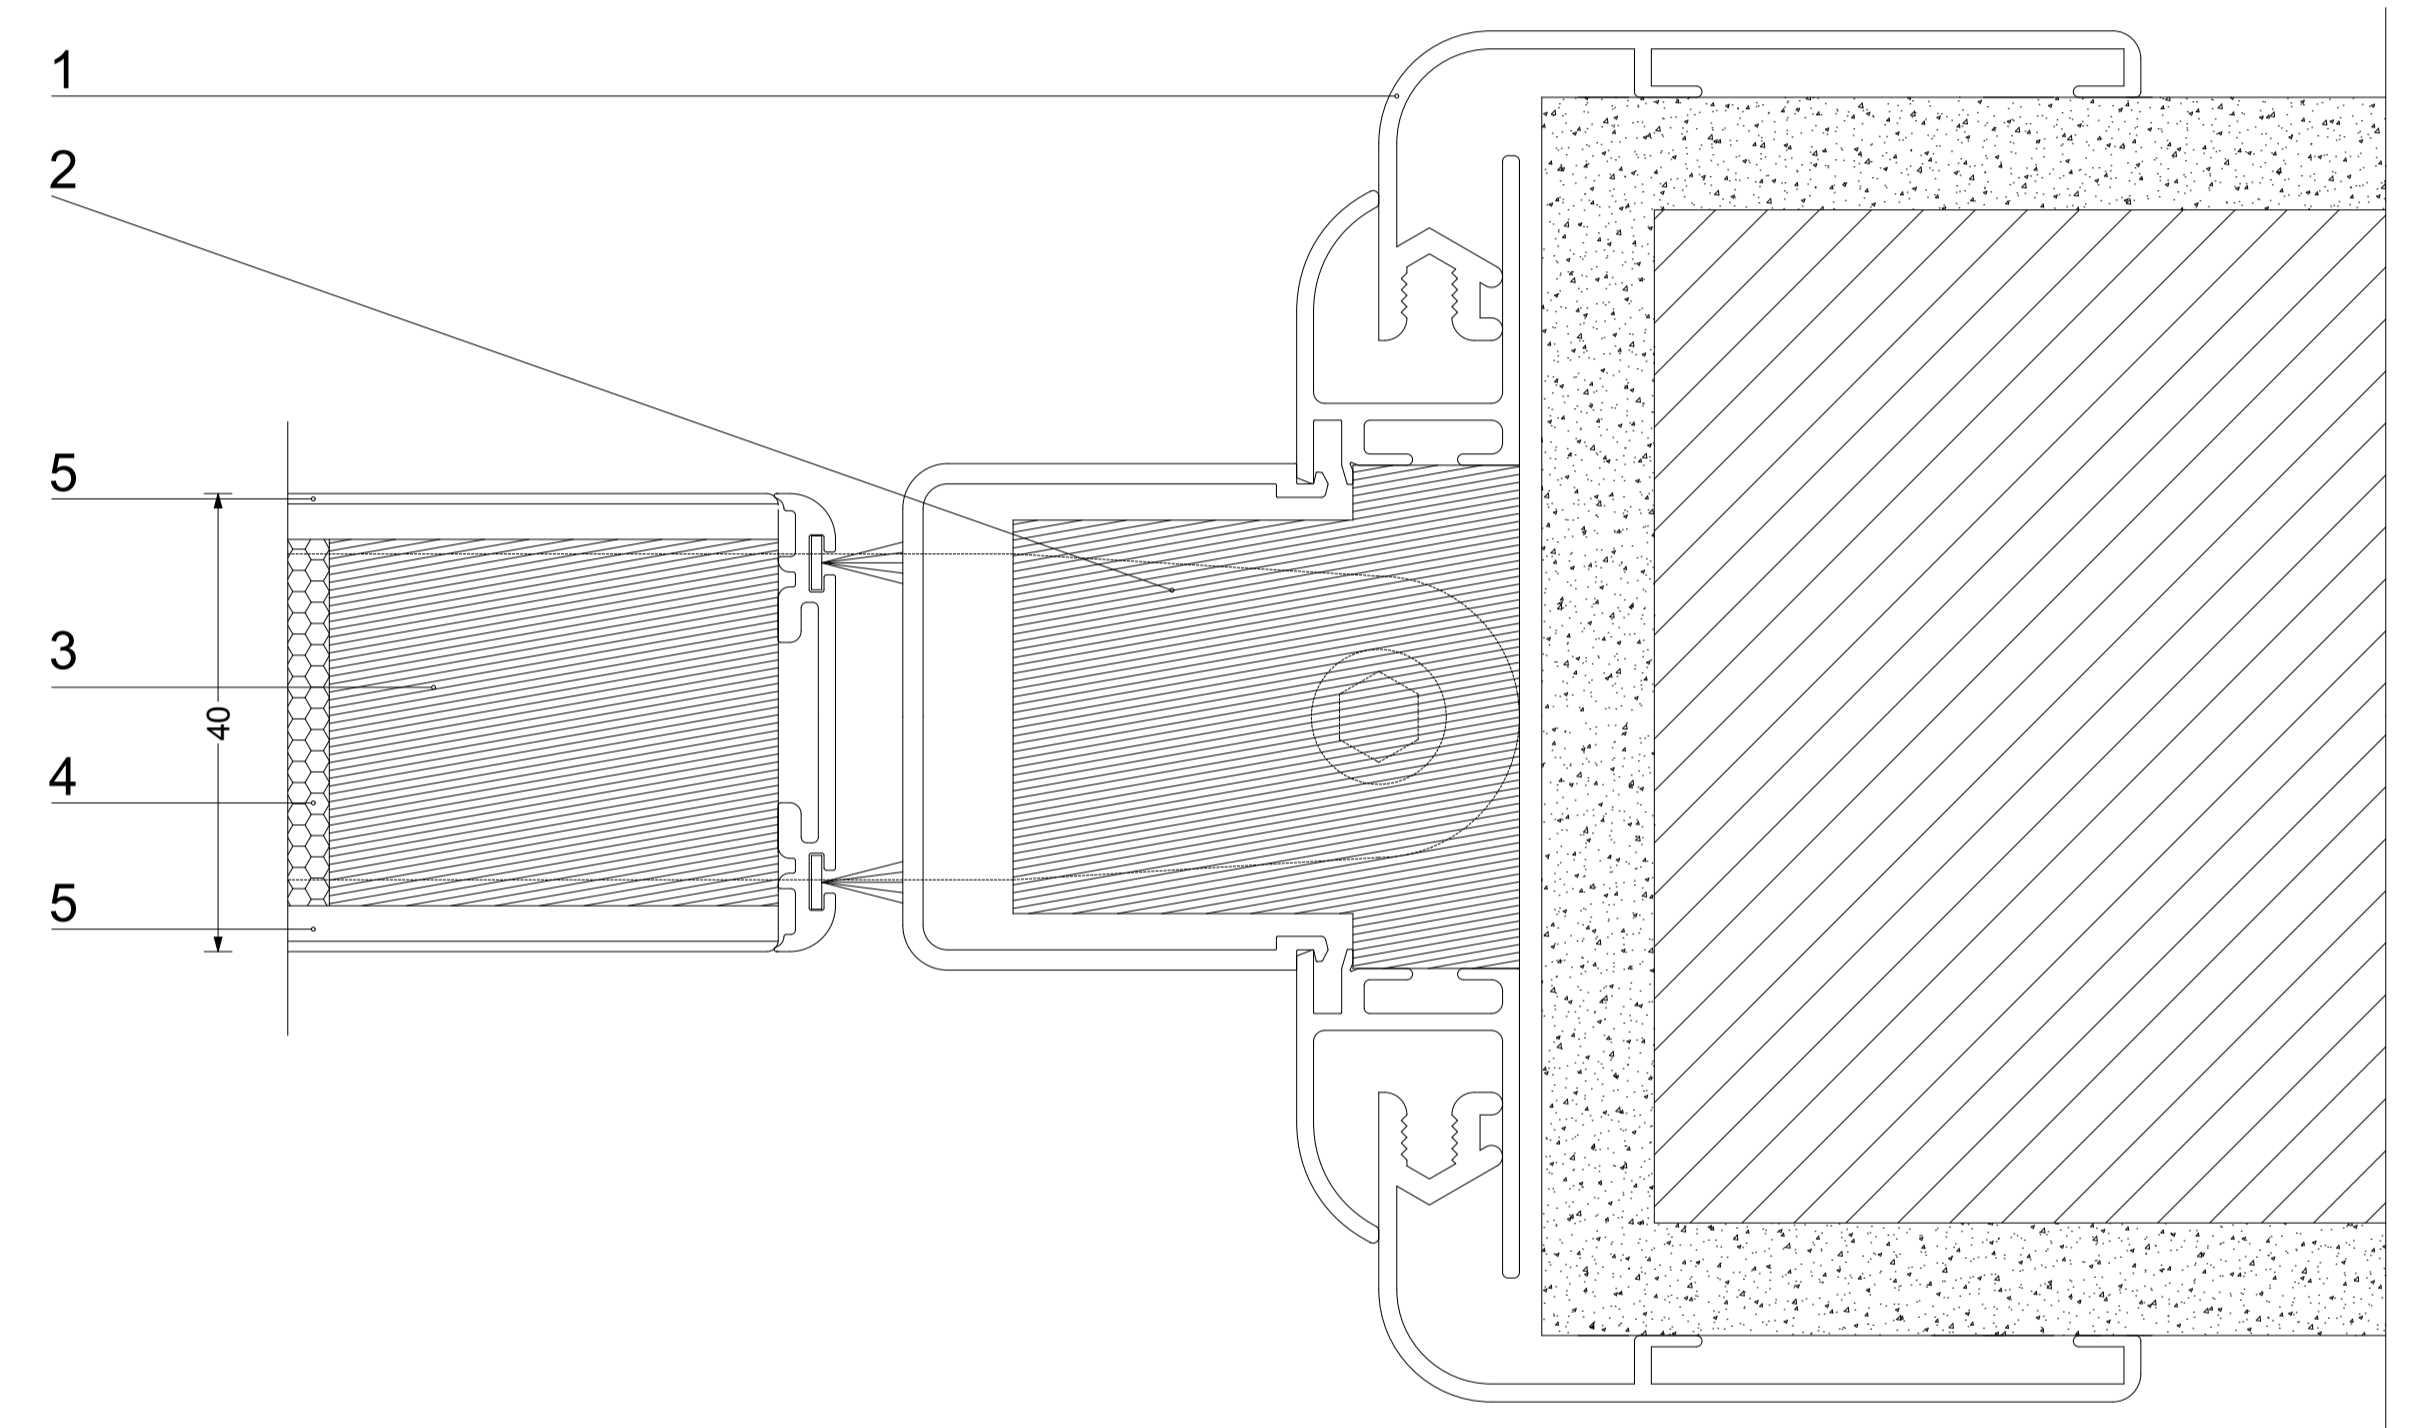

1. Imbotte in alluminio
2. Rinforzo massello in legno
3. Telaio in legno
4. Cartone alveolare
5. Pannello in MDF spessore 4 mm
6. Laminato 9/10

PORTA TIPO ROTOTRASLANTE A 2 ANTE

N.E.C.
CHIUSURE SRL

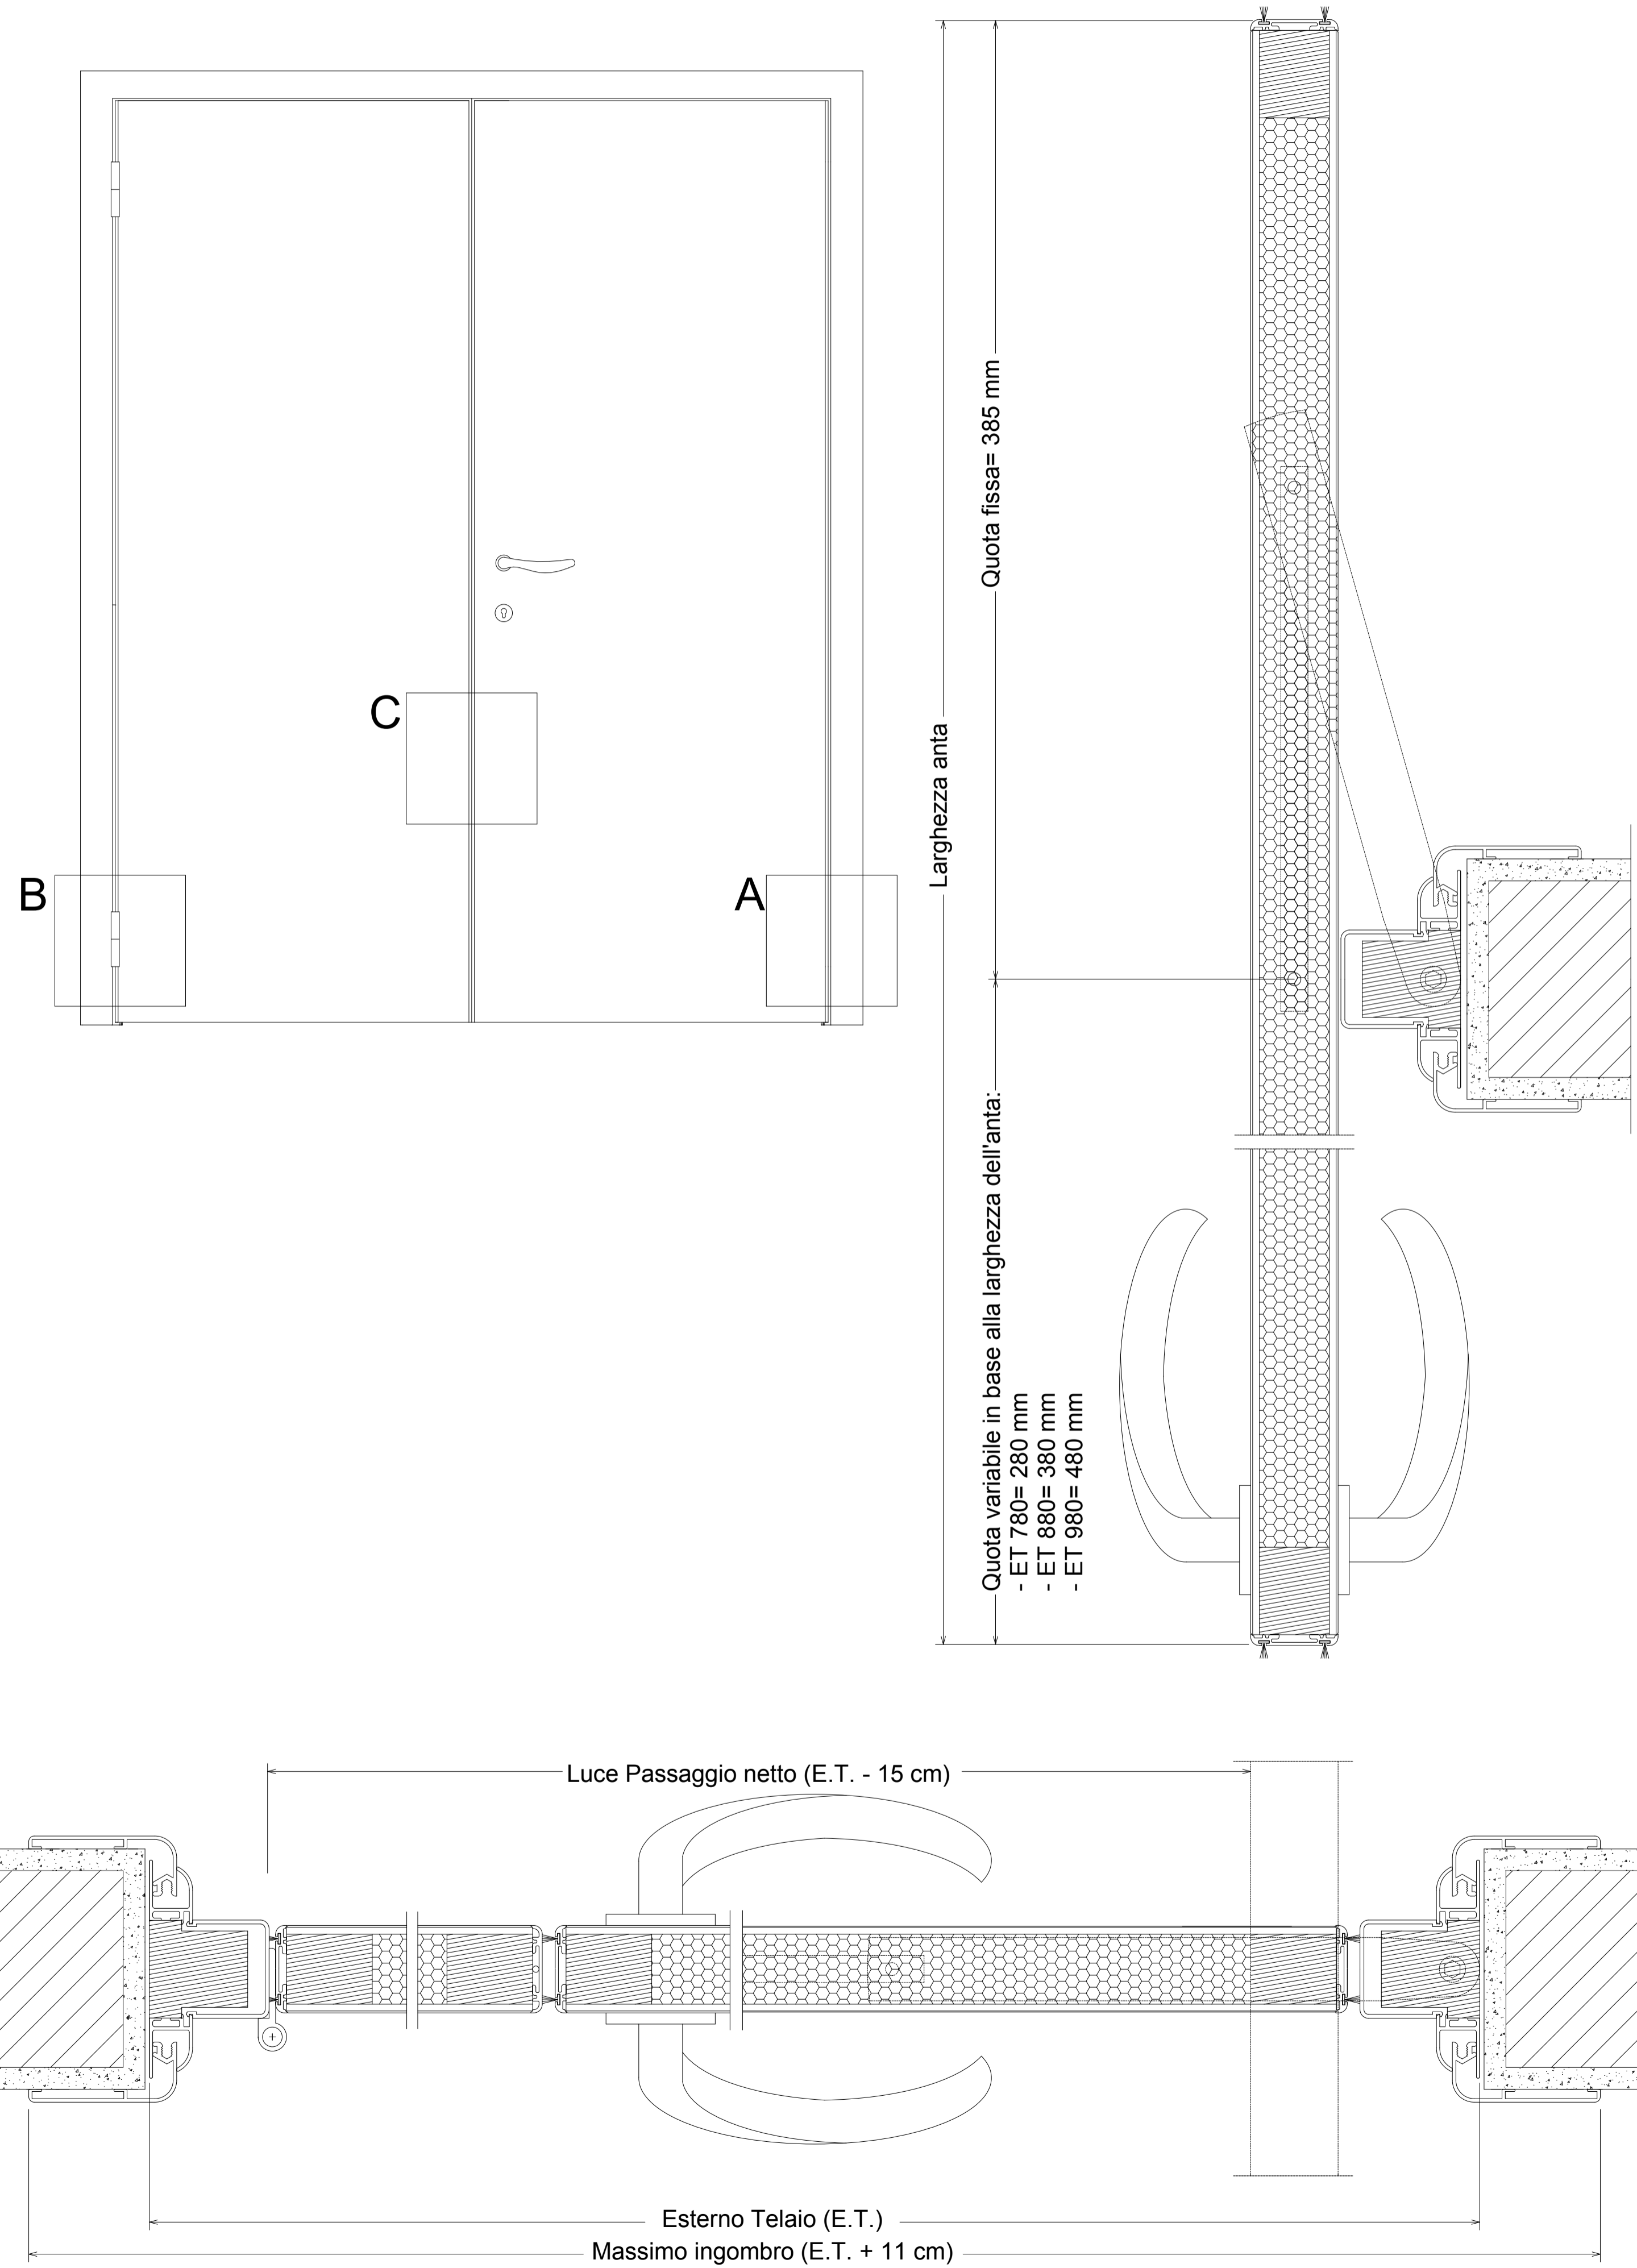

PARTICOLARI COSTRUTTIVI PORTA ROTOTRASLANTE A 2 ANTE

N.E.C.
CHIUSURE SRL

